




Rhein Ahr Campus

PLZ	Stadt	Straße und Hausnummer
53424	Remagen	Joseph-Rovan-Allee 2

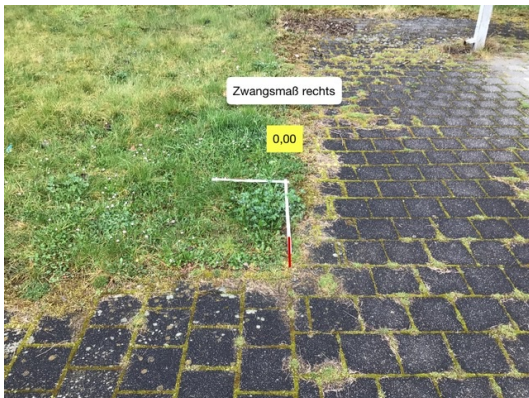


Rhein Ahr Campus

PLZ	Stadt	Straße und Hausnummer
53424	Remagen	Joseph-Rovan-Allee 2

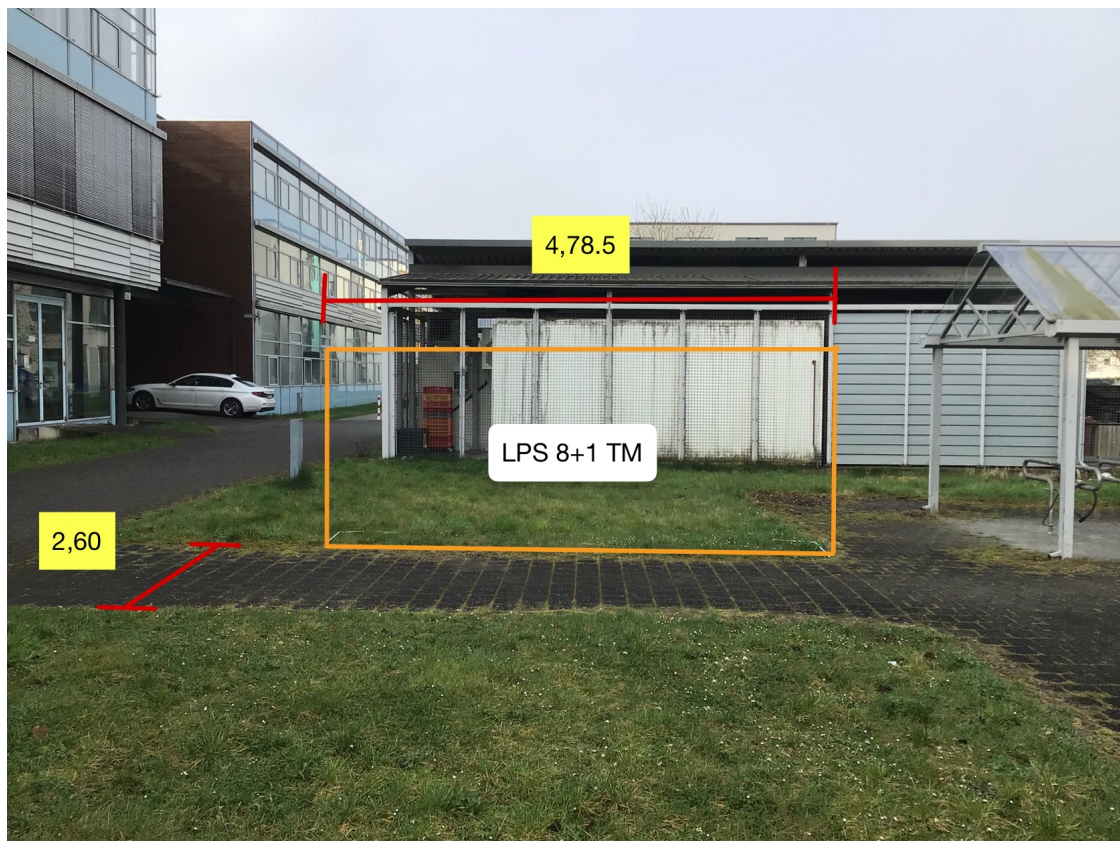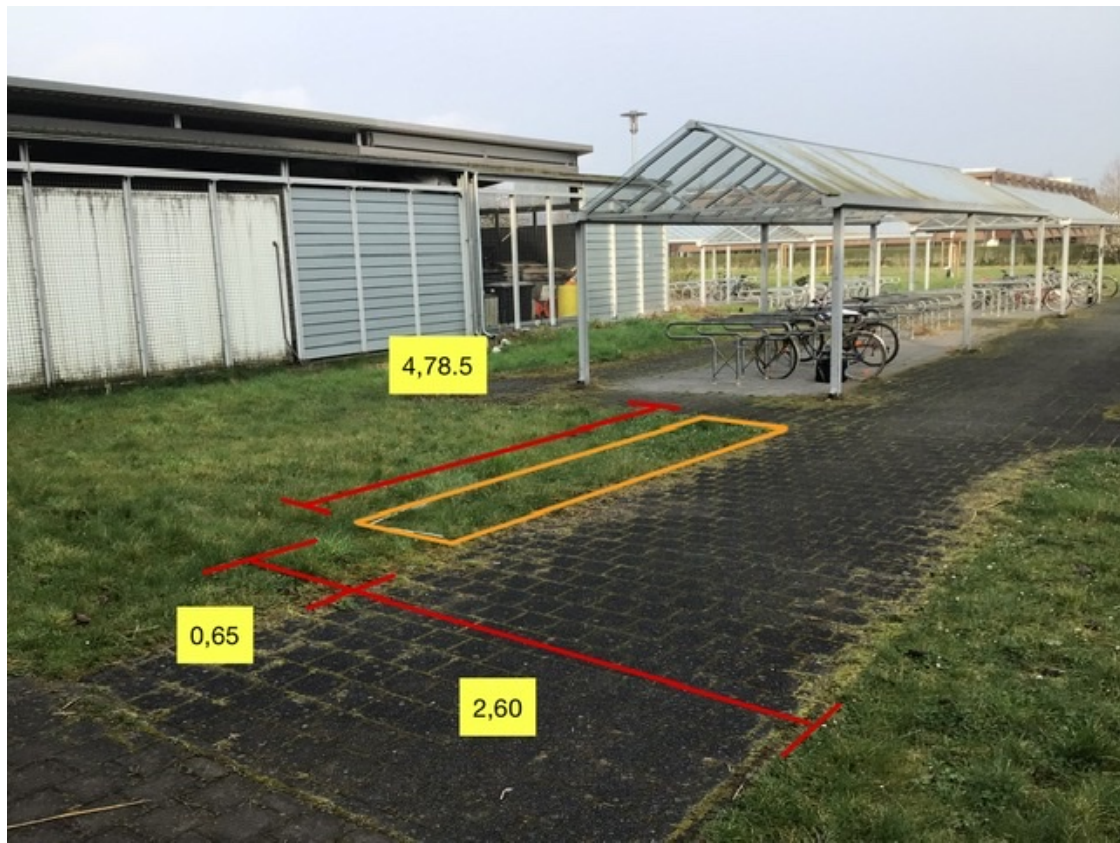

[Rhein Ahr Campus](#)

PLZ	Stadt	Straße und Hausnummer
53424	Remagen	Joseph-Rovan-Allee 2

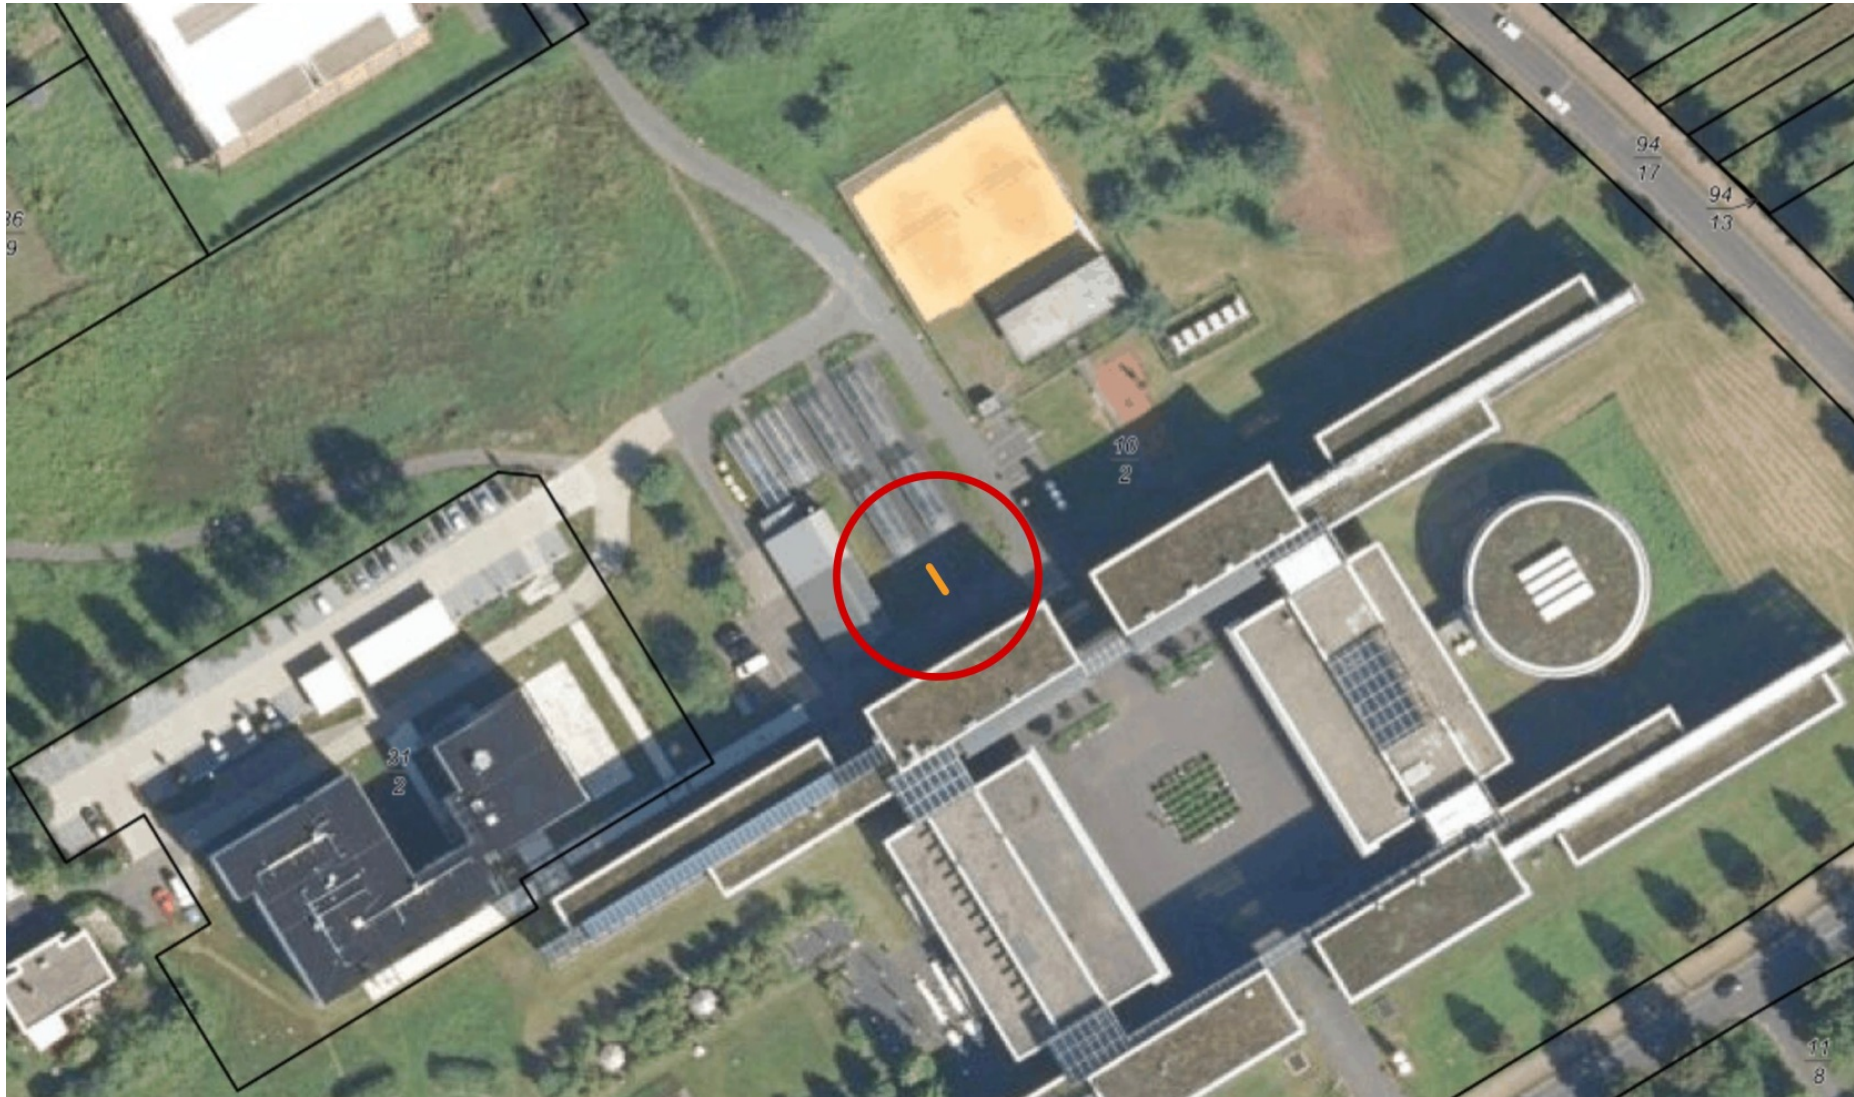

Rhein Ahr Campus

PLZ	Stadt	Straße und Hausnummer
53424	Remagen	Joseph-Rovan-Allee 2

Deutsche Post DHL	PACKSTATION Lean Packstation: Typ SNBC LPS	
<p>Aufstellvariante:</p> <p>1 Technikmodul und 8 Fachmodule</p> <p>Ausrichtung: Gerade</p> <p>Abmessung: 478,50 cm x 65 cm</p>		
<p>Automat:</p> <p>Höhe: zwischen 199 cm (ohne Solarpanel) und 220 cm (mit Solarpanel)</p> <p>Freiräume (mind.): Oben: 50cm Seite: 10cm Hinten: 5cm</p> <p>Stromverbrauch: 5 kWh (ohne Solarpanel) 0 kWh (mit Solarpanel)</p>		
Skizzenmuster	Variante: Gerade mit 1 Technikmodul und 8 Fachmodulen	
Maßstab: 1:50	ADM-Typ: SNBC LPS	